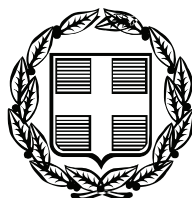


ΕΦΗΜΕΡΙΣ ΤΗΣ ΚΥΒΕΡΝΗΣΕΩΣ

ΤΗΣ ΕΛΛΗΝΙΚΗΣ ΔΗΜΟΚΡΑΤΙΑΣ

ΤΕΥΧΟΣ ΤΕΤΑΡΤΟ **Αρ. Φύλλου 383**

24 Αυγούστου 2007

ΠΕΡΙΕΧΟΜΕΝΑ

ΑΠΟΦΑΣΕΙΣ

ΑΠΟΦΑΣΕΙΣ

Αριθμ. οικ. 13469 (1)

Καθορισμός των οριογραμμών του ρέματος στην θέση «Καλογιάννη» Δ.Δ. Απροβάτου του Δήμου Υδρούσας νήσου Άνδρου, Νομού Κυκλάδων, κατά μήκος της ιδιοκτησίας Στυλιανού και Αλεξάνδρας Σαμαρτζή.

Ο ΓΕΝΙΚΟΣ ΓΡΑΜΜΑΤΕΑΣ
ΠΕΡΙΦΕΡΕΙΑΣ ΝΟΤΙΟΥ ΑΙΓΑΙΟΥ

Έχοντας υπόψη:

1. Τις διατάξεις του άρθρου 8 του ν. 3200/1955, «διοικητική αποκέντρωση», όπως τροποποιήθηκαν και ισχύουν.

2. Τις διατάξεις του ν. 3010/2002 (ΦΕΚ 91/Α/25.4.2002), «Εναρμόνιση του ν. 1650/1986 με τις οδηγίες 97/11 Ε.Ε. και 98/61 Ε.Ε. και ειδικότερα τις διατάξεις του άρθρου 5 αυτού «Διαδικασία οριοθέτησης και ρυθμίσεις θεμάτων για τα υδατορέματα».

3. Τις διατάξεις της υπ' αριθμ. 3046/304/30.1.1988 Απόφασης του Αναπληρωτή Υπουργού ΠΕΧΩΔΕ «Κτιριοδομικός Κανονισμός» και ειδικότερα τις διατάξεις του άρθρου 6 αυτής, «Δόμηση κοντά σε ρέματα».

4. Τις οικείες διατάξεις του ν. 2503/1997 (ΦΕΚ 107 Α΄/30.5.1997) «Διοίκηση, Οργάνωση, Στελέχωση της Περιφέρειας, ρύθμιση θεμάτων για την Τοπική Αυτοδιοίκηση και άλλων διατάξεων».

5. Τις οικείες διατάξεις του ν. 2508/1997 (ΦΕΚ 124 Α΄/13.6.1997) «βιώσιμη οικιστική ανάπτυξη των πόλεων και οικισμών της χώρας και άλλων διατάξεων».

6. Τις οικείες διατάξεις του ν. 2690/1999 (ΦΕΚ 45 Α΄ 9.3.1999) «Κύρωση του κώδικα διοικητικής διαδικασίας».

7. Το υπ' αριθμ. Τ.Υ. 1117/9.3.2007 έγγραφο της Δ/νσης Τεχνικών Υπηρεσιών της Νομ. Αυτοδιοίκησης Κυκλάδων με την οποία διαβιβάστηκε φάκελος μελέτης στην Δ/νση ΠΕ.ΧΩ. Νοτίου Αιγαίου καθορισμού των οριογραμμών του ρέματος με θεωρημένα το τοπογραφικό διάγραμμα στο οποίο χαράσσονται τα όρια αυτού καθώς και την τεχνική έκθεση με τους υδραυλικούς υπολογισμούς, που βρίσκεται στην θέση «Καλογιάννη» Δ.Δ. Απροβάτου του Δήμου Υδρούσας νήσου Άνδρου, Νομού Κυκλάδων, κατά μήκος της ιδιοκτησίας Στυλιανού και Αλεξάνδρας Σαμαρτζή.

8. Η υπ' αριθμ. 8/2007 Απόφαση του Δημοτικού Συμβουλίου Δήμου Υδρούσας για την διατύπωση γνώμης σχετικά με την μελέτη οριοθέτησης του ρέματος που βρίσκεται στην θέση «Καλογιάννη» Δ.Δ. Απροβάτου του Δήμου Υδρούσας νήσου Άνδρου, Νομού Κυκλάδων, κατά μήκος της ιδιοκτησίας Στυλιανού και Αλεξάνδρας Σαμαρτζή, (θετική)

9. Το υπ' αριθμ. οικ. 13061/25.7.2007 έγγραφο της Δ/νσης Δημοσίων Έργων της Περιφέρειας Νοτίου Αιγαίου, δια του οποίου γίνεται δεκτή η Υδραυλική μελέτη κατόπιν του αρ. πρωτ. 5425/13.6.2007 εγγράφου της Δ/νσης ΠΕ.ΧΩ. με το οποίο διαβιβάστηκε η Υδραυλική μελέτη για έλεγχο.

10. Τον φάκελο της μελέτης ο οποίος περιέχει Τοπογραφικό Διάγραμμα, Υδραυλική μελέτη, Τεχνική Έκθεση κ.λ.π. που διαβιβάστηκε στην Δ/νση ΠΕ.ΧΩ. Νοτίου Αιγαίου.

11. Το γεγονός ότι με την απόφαση αυτή δεν προκαλείται δαπάνη σε βάρος του προϋπολογισμού του Δημοσίου και του Δήμου Υδρούσας, αποφασίζουμε:


ΕΠΙΚΥΡΩΝΟΥΜΕ την θεωρημένη στις 9.3.2007 από την Δ/νση Τεχνικών Υπηρεσιών της Νομαρχιακής Αυτοδιοίκησης Κυκλάδων έκθεση καθορισμού των οριογραμμών του υδατορέματος στην θέση «Καλογιάννη» Δ.Δ. Απροβάτου του Δήμου Υδρούσας νήσου Άνδρου, ήτοι των πολυγωνικών γραμμών εκατέρωθεν της βαθιάς γραμμής αυτού, που βρίσκεται στην θέση «Καλογιάννη» Δ.Δ. Απροβάτου του Δήμου Υδρούσας νήσου Άνδρου, Νομού Κυκλάδων, κατά μήκος της ιδιοκτησίας Στυλιανού και Αλεξάνδρας Σαμαρτζή έτσι όπως σημειώνεται με μπλε


χρώμα η πολυγωνική γραμμή L1,L2,L3,... έως και L22 στη μια όχθη και με R1.R2 , έως και R24 στην απέναντι της, (τα σημεία της οποίας είναι εξαρτημένα από το Εθνικό Τριγωνομετρικό Δίκτυο) επί του τοπογραφικού Διαγράμματος που υπογράφεται από τον Χρήστο ΜΑΝΑΛΗ, Τοπογράφο Μηχανικό.

Η απόφαση αυτή να δημοσιευθεί στην Εφημερίδα της Κυβερνήσεως μαζί με το Τοπογραφικό Διάγραμμα και η ισχύς αρχίζει από την ημερομηνία δημοσίευσης.

Ερμούπολη, 31 Ιουλίου 2007


Ο Γενικός Γραμματέας Περιφέρειας
ΧΑΡΑΛΑΜΠΟΣ ΚΟΚΚΙΝΟΣ

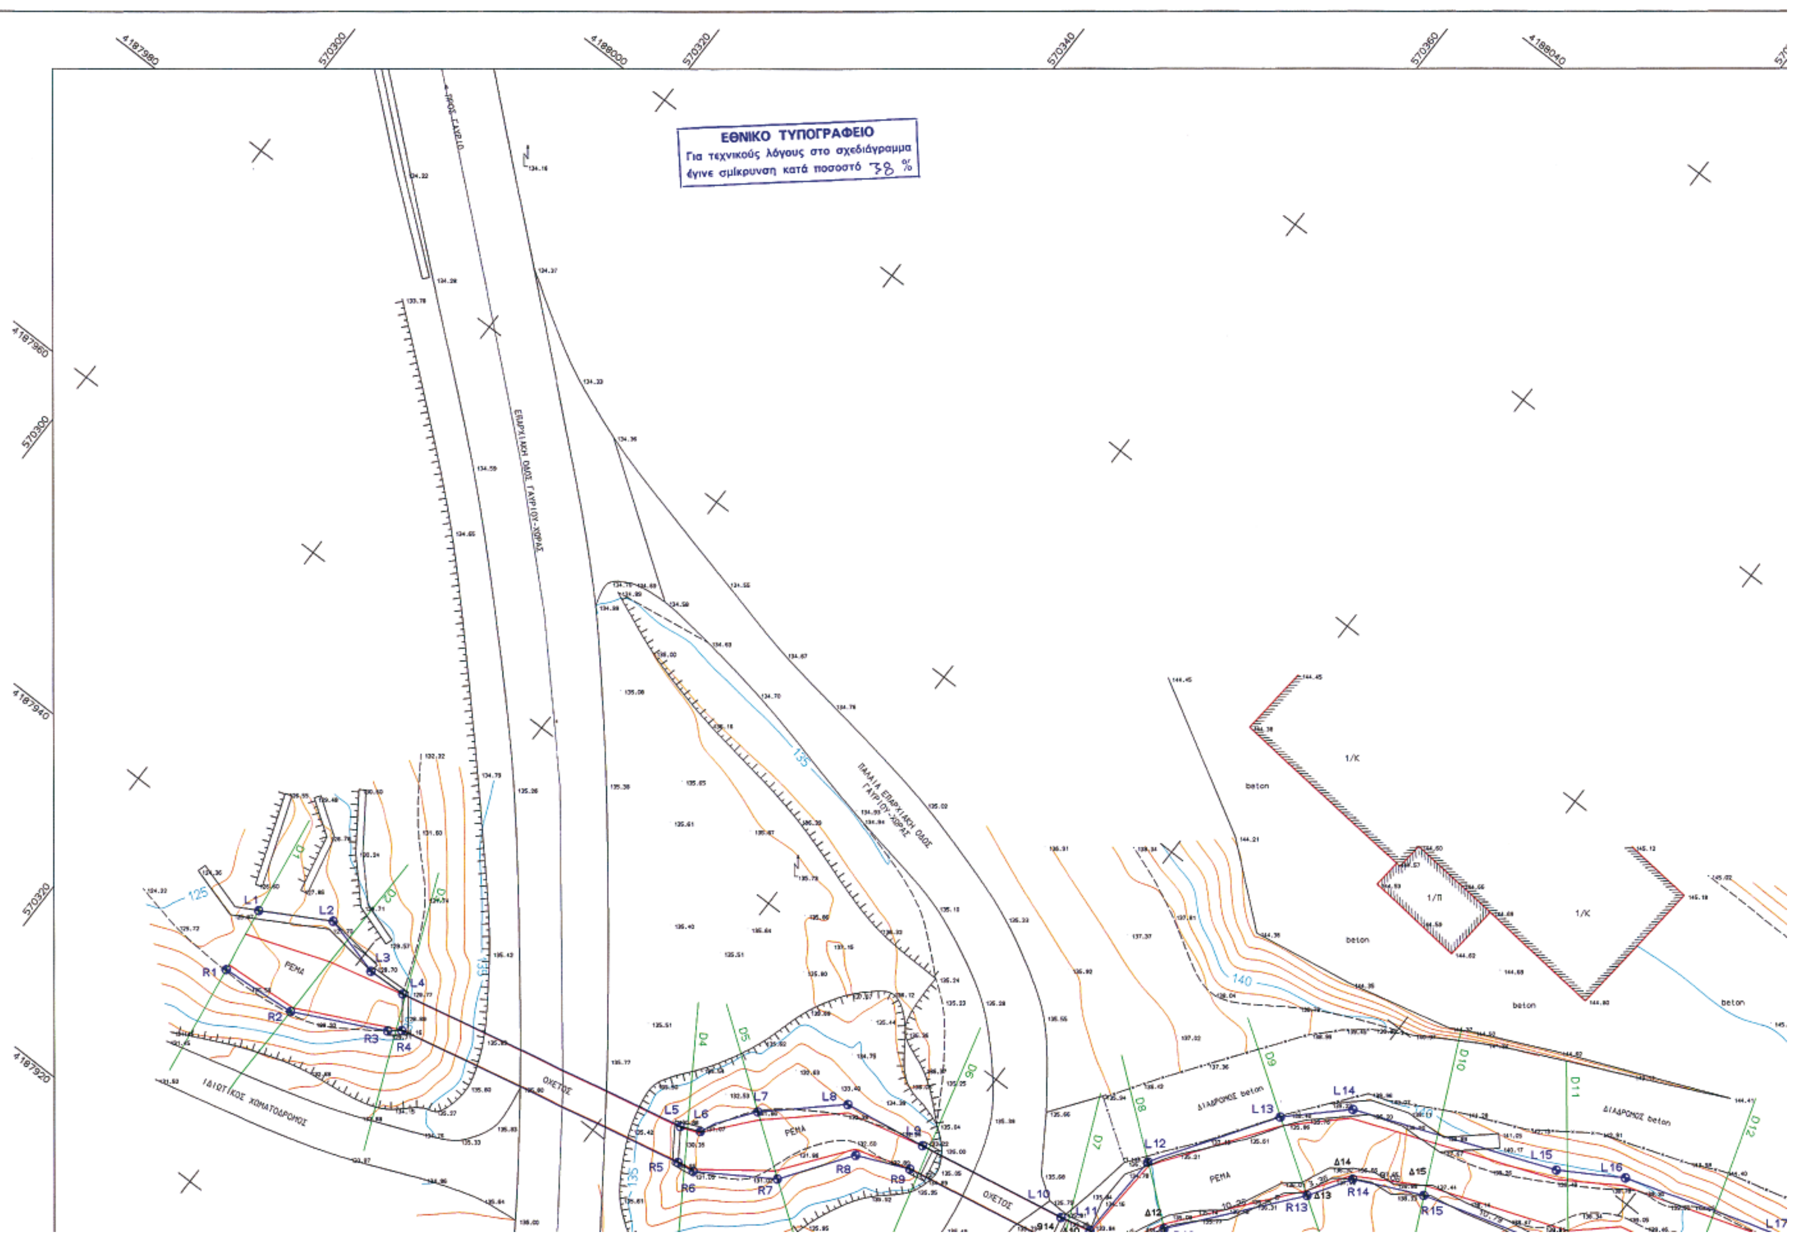
ΕΘΝΙΚΟ ΤΥΠΟΓΡΑΦΕΙΟ
Για τεχνικούς λόγους στο σχεδιάγραμμα
έγινε σμίκρυνση κατά ποσοστό 38 %
ΕΠΑΡΧΙΑΚΗ ΟΔΟΣ ΓΑΥΡΙΟΥ-ΧΩΡΑΣ
ΠΑΛΑΙΑ ΕΠΑΡΧΙΑΚΗ ΟΔΟΣ ΓΑΥΡΙΟΥ-ΧΩΡΑΣ
ΠΡΟΣ ΓΑΥΡΙΟ
ΙΔΙΩΤΙΚΟΣ ΧΩΜΑΤΟΔΡΟΜΟΣ
ΡΕΜΑ
ΟΧΕΤΟΣ
ΔΙΑΔΡΟΜΟΣ beton
beton
4187980
570300
4188000
570320
570340
570360
4188040
4187960
4187940
4187920

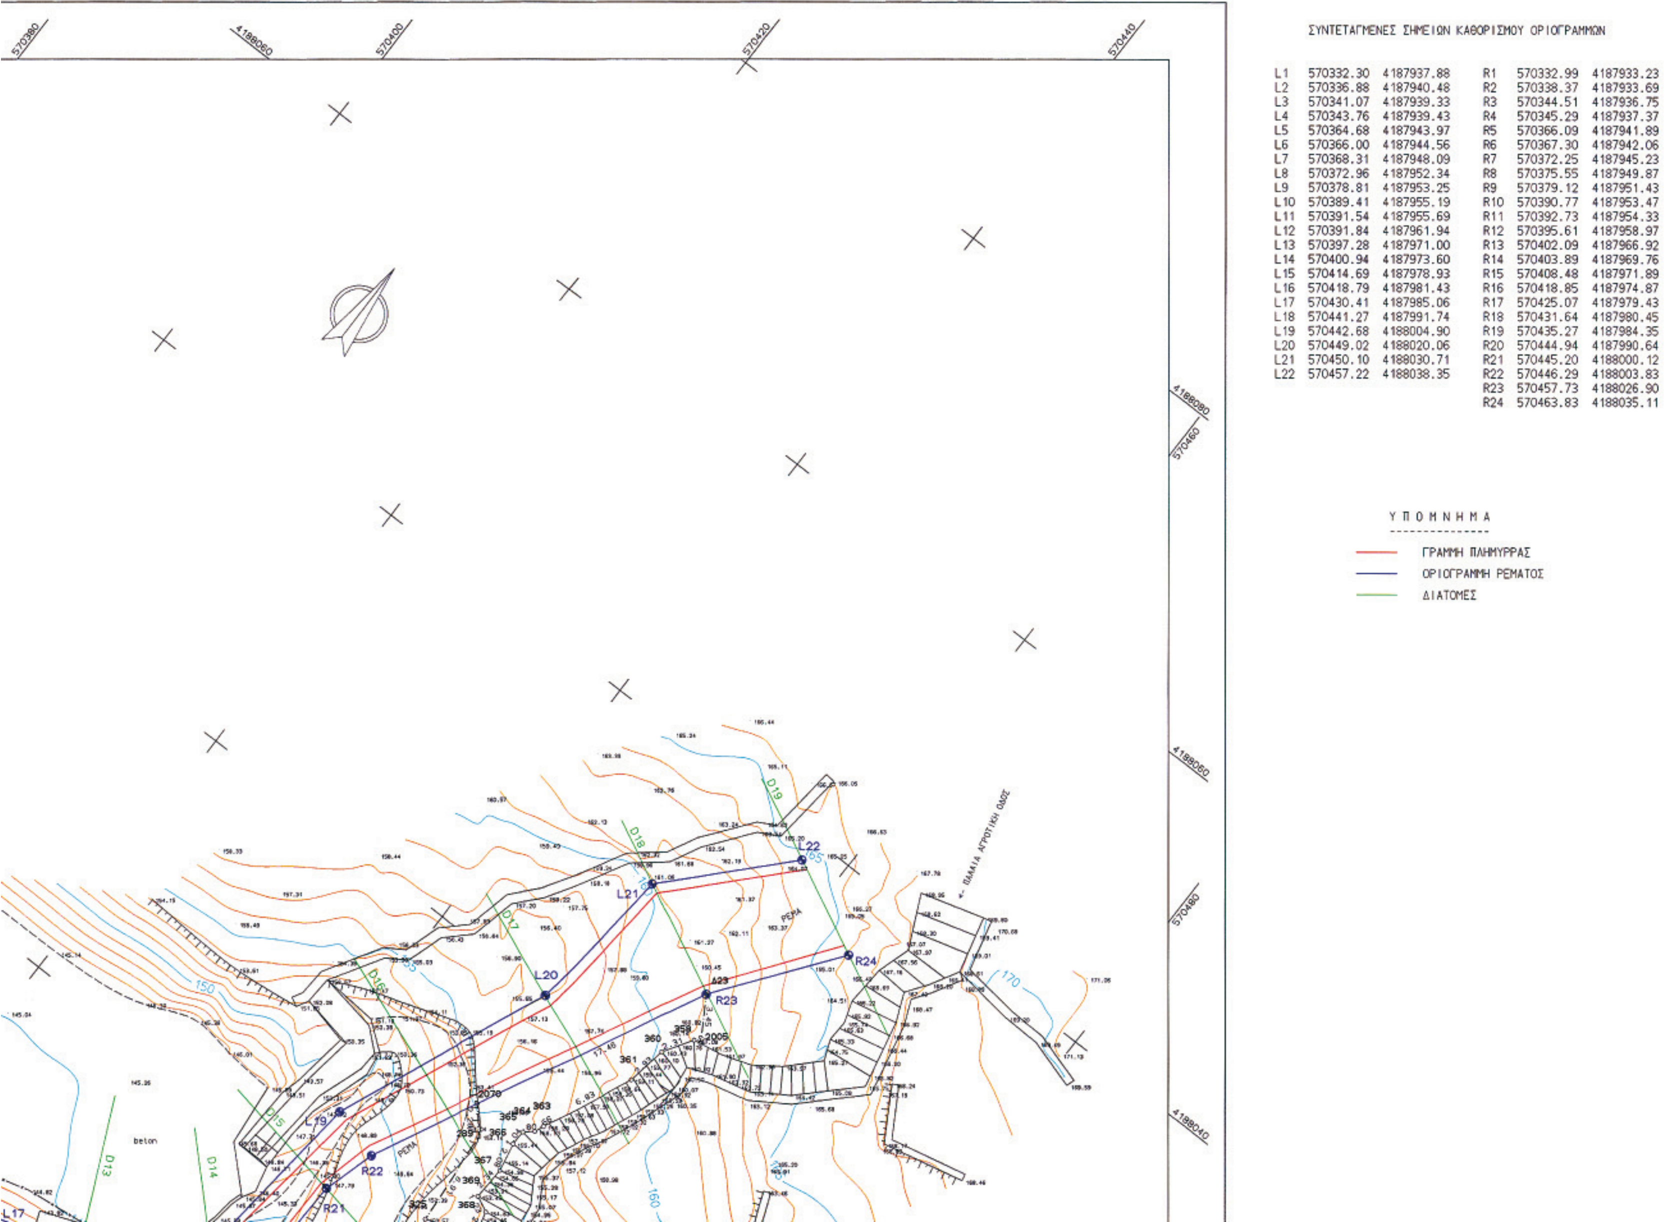

ΣΥΝΤΕΤΑΓΜΕΝΕΣ ΣΗΜΕΙΩΝ ΚΑΘΟΡΙΣΜΟΥ ΟΡΙΟΓΡΑΜΜΩΝ

L1	570332.30	4187937.88	R1	570332.99	4187933.23
L2	570336.88	4187940.48	R2	570338.37	4187933.69
L3	570341.07	4187939.33	R3	570344.51	4187936.75
L4	570343.76	4187939.43	R4	570345.29	4187937.37
L5	570364.68	4187943.97	R5	570366.09	4187941.89
L6	570366.00	4187944.56	R6	570367.30	4187942.06
L7	570368.31	4187948.09	R7	570372.25	4187945.23
L8	570372.96	4187952.34	R8	570375.55	4187949.87
L9	570378.81	4187953.25	R9	570379.12	4187951.43
L10	570389.41	4187955.19	R10	570390.77	4187953.47
L11	570391.54	4187955.69	R11	570392.73	4187954.33
L12	570391.84	4187961.94	R12	570395.61	4187958.97
L13	570397.28	4187971.00	R13	570402.09	4187966.92
L14	570400.94	4187973.60	R14	570403.89	4187969.76
L15	570414.69	4187978.93	R15	570408.48	4187971.89
L16	570418.79	4187981.43	R16	570418.85	4187974.87
L17	570430.41	4187985.06	R17	570425.07	4187979.43
L18	570441.27	4187991.74	R18	570431.64	4187980.45
L19	570442.68	4188004.90	R19	570435.27	4187984.35
L20	570449.02	4188020.06	R20	570444.94	4187990.64
L21	570450.10	4188030.71	R21	570445.20	4188000.12
L22	570457.22	4188038.35	R22	570446.29	4188003.83
			R23	570457.73	4188026.90
			R24	570463.83	4188035.11

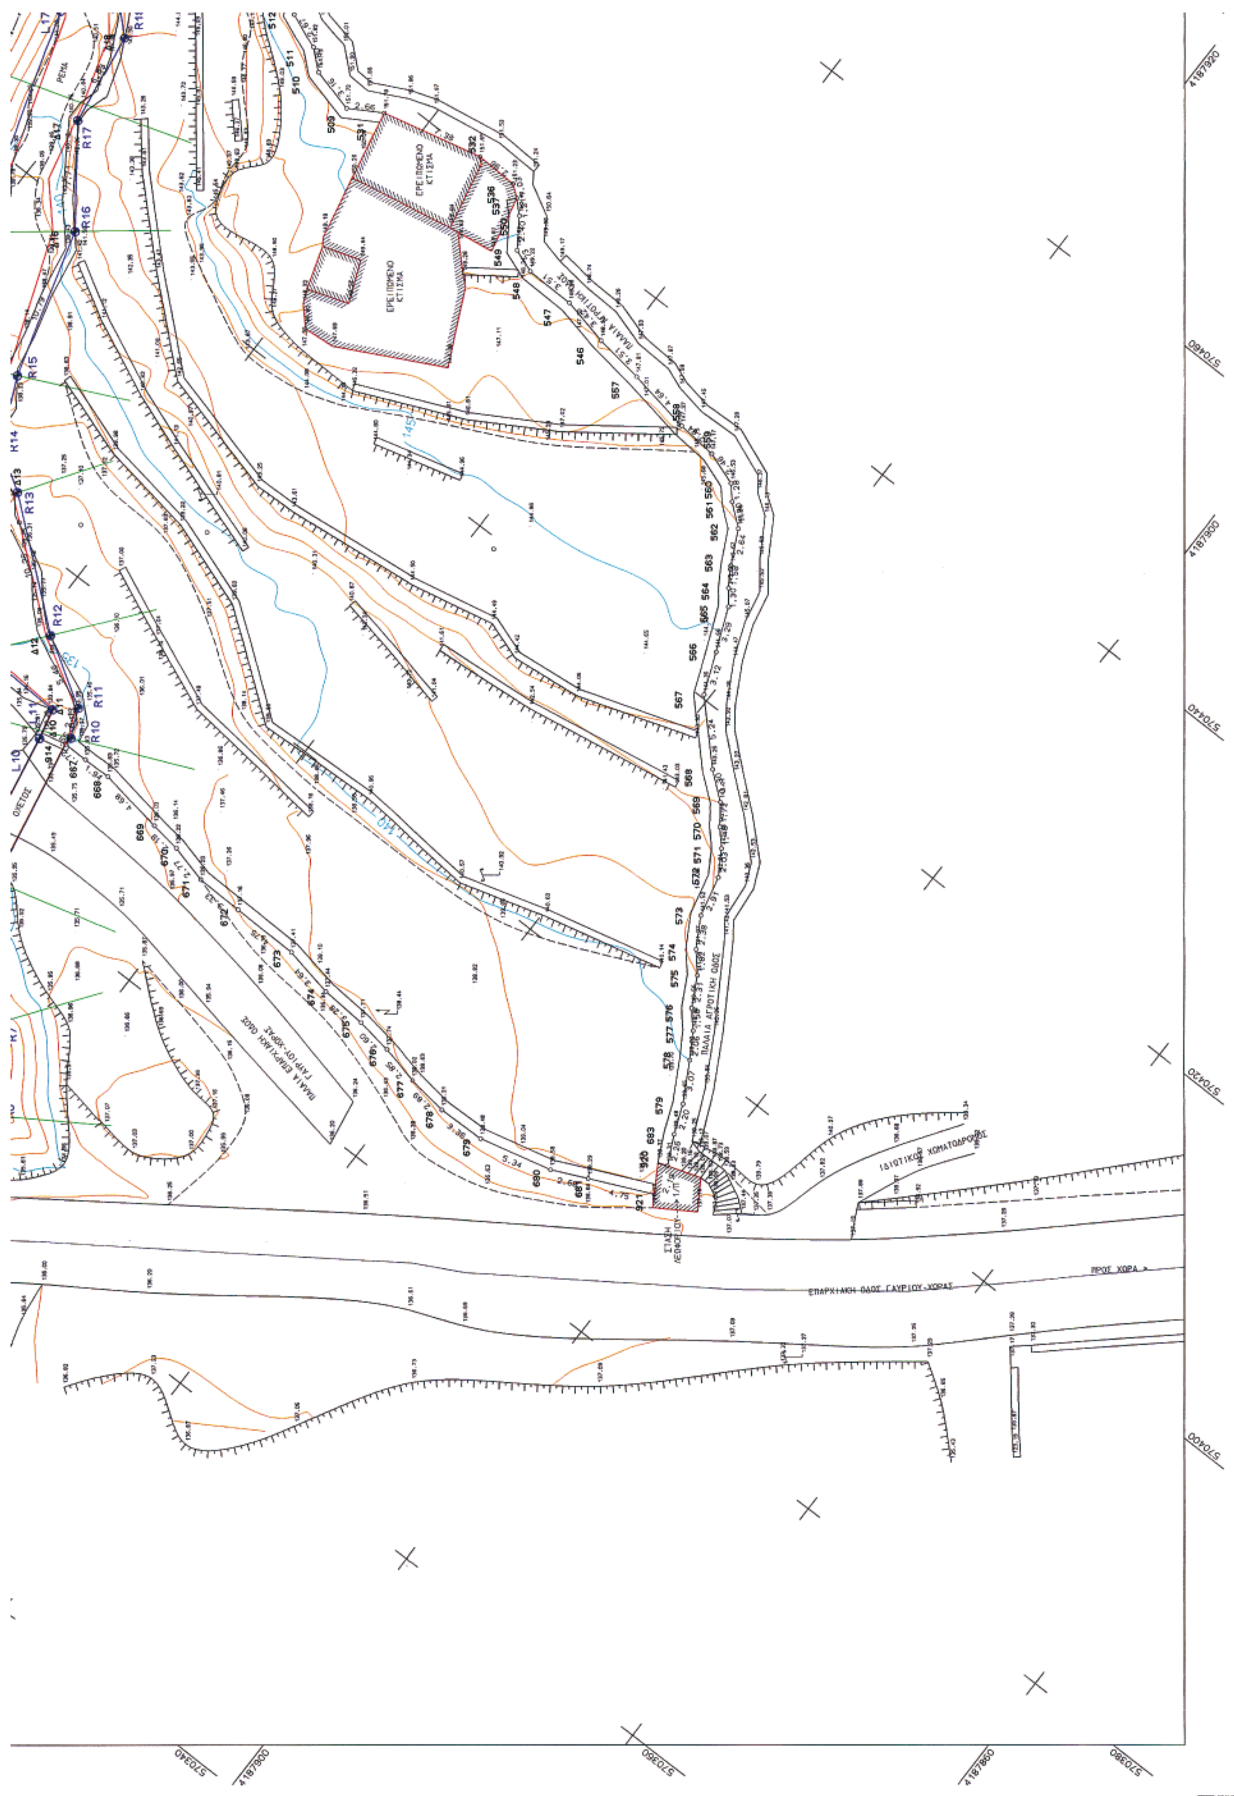
ΕΠΑΡΧΙΑΚΗ ΟΔΟΣ ΓΑΥΡΙΟΥ-ΧΩΡΑΣ
ΠΡΟΣ ΧΩΡΑ >
ΙΔΙΩΤΙΚΟΣ ΧΩΜΑΤΟΔΡΟΜΟΣ
ΕΡΕΙΠΩΜΕΝΟ ΚΤΙΣΜΑ
ΕΡΕΙΠΩΜΕΝΟ ΚΤΙΣΜΑ
ΠΑΛΑΙΑ ΑΓΡΟΤΙΚΗ ΟΔΟΣ
ΠΑΛΑΙΑ ΕΠΑΡΧΙΑΚΗ ΟΔΟΣ ΓΑΥΡΙΟΥ-ΧΩΡΑΣ
ΣΤΑΣΗ ΛΕΩΦΟΡΕΙΟΥ
ΡΕΜΑ

ΓΡΑΦΕΙΟ ΜΕΛΕΤΩΝ
ΧΡΗΣΤΟΣ ΜΑΝΑΛΗΣ ΤΟΠΟΓΡΑΦΟΣ ΜΗΧΑΝΙΚΟΣ

Ι.Φιξ 8 & Εσπέρου , 17561 Π.Φάληρο
Τηλ.-Fax:210.9843954 email:cmana@tee.gr

ΕΡΓΟΔΟΤΗΣ

ΣΤΥΛΙΑΝΟΣ ΑΛΕΞΑΝΔΡΑΚΗΣ
ΑΛΕΞΑΝΔΡΑ ΚΑΜΑΡΙΝΟΥ

ΕΡΓΟ

ΜΕΛΕΤΗ ΚΑΘΟΡΙΣΜΟΥ ΟΡΙΟΓΡΑΜΜΩΝ ΡΕΜΑΤΟΣ
ΚΑΤΑ ΜΗΚΟΣ ΤΗΣ ΙΔΙΟΚΤΗΣΙΑΣ ΣΑ...

ΘΕΣΗ

ΘΕΣΗ Δ.Δ. ΑΠΡΟΒΑΤΟΥ
ΔΗΜΟΣ ΥΔΡΟΥΣΑΣ ΝΗΣΟΥ ΑΝΔΡΟΥ

ΘΕΜΑ ΣΧΕΔΙΟΥ

ΟΡΙΣΤΙΚΕΣ ΟΡΙΟΓΡΑΜΜΕΣ ΡΕΜΑΤΟΣ -
ΓΡΑΜΜΕΣ ΠΛΗΜΜΥΡΑΣ

ΑΡΙΘΜΟΣ ΣΧΕΔΙΟΥ: 2

ΚΛΙΜΑΚΑ 1:200

ισοδιάσταση=1.00

ΧΡΟΝΟΣ ΜΕΛΕΤΗΣ : ΙΟΥΛΙΟΣ 2006

ΥΠΟΓΡΑΦΗ

ΣΦΡΑΓΙΔΑ

ΤΟ ΠΑΡΟΝ ΣΥΝΟΔΕΥΕΙ ΤΗΝ ΜΕ ΑΡΙΘ. ΠΡΩΤ. Δ.Οικ.13469/31-7-2007 ΑΠΟΦΑΣΗ ΤΗΣ Δ/ΝΣΗΣ ΤΗΣ ΝΟΤΙΟΥ ΑΙΓΑΙΟΥ

Ο ΕΛΕΓΞΑΣ
Καραδήμας Λουκάς
Π.Ε. Αρχ/κτων Μηχανικός

ΘΕΩΡΗΘΗΚΕ 9 ΜΑΡ. 2007

ΘΕΩΡΗΘΗΚΕ 25/7/07

ΕΛΕΓΧΘΗΚΕ 20-7-2007

ΑΡΧΕΙΟ: SAMARYDR.FPL

ΠΑΛΑΙΑ ΑΓΡΟΤΙΚΗ ΟΔΟΣ

Αριθμ. 3142 (2)

Κήρυξη ως αναδασωτέας έκτασης 2,600 στρεμμάτων, στην θέση «Βρυσούλες», Δημοτικού διαμερίσματος Χαρακοπιού, Δήμου Κορώνης, Νομού Μεσσηνίας.

Η ΓΕΝΙΚΗ ΓΡΑΜΜΑΤΕΑΣ ΠΕΡΙΦΕΡΕΙΑΣ ΠΕΛΟΠΟΝΝΗΣΟΥ

Έχοντας υπόψη:

1. Τις δ/ξεις του π.δ. 51/1987 «Καθορισμός των Περιφερειών της Χώρας για το σχεδιασμό κ.λ.π. της περιφερειακής Ανάπτυξης».

2. Τις δ/ξεις των άρθρων 1 παρ. 1 και 2, 2 παρ. 1 εδ.δ1, 5 παρ. 3Β, 6 παρ. 7 και 7 παρ. 2 του ν. 2503/1997 «Διοίκηση, Οργάνωση, Στελέχωση της Περιφέρειας κ.λ.π.».

3. Τις δ/ξεις των άρθρων 24 παρ.1 και 117 παρ.3 του Συντάγματος.

4. Τις δ/ξεις του ν. 998/1979 «περί προστασίας των δασών κ.λ.π.» και ειδικότερα:

α) του άρθρου 41 παρ. 1 β) του άρθρου 38 παρ. 1

5. Τις δ/γές του Υπουργείου Γεωργίας:

α) 160417/1180/8.7.1980 β) 182447/3049/24.9.1980

6. Τις δ/ξεις του ν. 3208/2003

7. Την από 20.6.2007 έκθεση αυτοψίας του δασοπόνου του Δασαρχείου Καλαμάτας Βασιλείου Κυριακόπουλου.

8. Την υπ' αριθμ. 5721/11.7.2007 αναφορά του Δασαρχείου Καλαμάτας περί κηρύξεως αναδασωτέας, της αναφερομένης στο θέμα έκτασης, αποφασίζουμε:

Κηρύσσουμε ως αναδασωτέα, με σκοπό την προστασία για την επαναδημιουργία της δασικής βλάστησης αποτελούμενης σχίνα και ασφάλαχτρα που καταστράφηκε από παράνομη εκχέρσωση κατά το χρονικό διάστημα από 1.1.2006 έως 30.6.2006, την δημόσια δασική έκταση, εμβαδού δύο στρεμμάτων και εξακοσίων τετραγωνικών μέτρων (2,600 στρ.) που βρίσκεται στη θέση «Βρυσούλες» Δημοτικού διαμερίσματος Χαρακοπιού, Δήμου Κορώνης του Νομού Μεσσηνίας προσδιορίζεται ως εξής: Α,Β,Γ,Δ,Ε,Ζ',Η,Θ,Ι,Κ,Λ,Μ,Α και έχει όρια:

Ανατολικά: Δημόσια δασική έκταση και δημοτική οδό Ύάμεια-Χαρακοπιό» πέραν της οποίας αναδασωτέα δημόσια δασική έκταση.

Δυτικά: Δημόσια δασική έκταση και δημοτική οδό «Υάμεια-Χαρακοπιό» πέραν της οποίας αναδασωτέα δημόσια δασική έκταση.

Βόρεια: Ελαιώνα Κων/νου Δουράλα.

Νότια: Δημοτική οδό «Υάμεια-Χαρακοπιό» πέραν της οποίας αναδασωτέα δημόσια δασική έκταση.

Όπως φαίνεται στο συνημμένο διάγραμμα κλίμακας 1:1000 που συντάχθηκε από τον δασοπόνο του Δασαρχείου Καλαμάτας Βασίλειο Κυριακόπουλο και εντοπίζεται στο απόσπασμα Φύλλου Χάρτη «Κορώνη» κλίμακας 1:50.000 και αποτελεί αναπόσπαστο μέρος της απόφασης αυτής. Προβλέπεται φυσική αναγέννηση της δασικής βλάστησης που καταστράφηκε.

Η απόφαση αυτή να δημοσιευθεί στην Εφημερίδα της Κυβερνήσεως.

Τρίπολη 30 Ιουλίου 2007

Η Γενική Γραμματέας Περιφέρειας


ΑΓΓΕΛΑ ΑΒΟΥΡΗ


ΤΟΠΟΓΡΑΦΙΚΟ ΔΙΑΓΡΑΜΜΑ ΔΗΜΟΣΙΑΣ ΔΑΣΙΚΗΣ ΕΚΤΑΣΗΣ ΣΤΗ ΘΕΣΗ ``ΒΡΥΣΟΥΛΕΣ`` ΔΗΜΟΤΙΚΟΥ ΔΙΑΜΕΡΙΣΜΑΤΟΣ ΧΑΡΑΚΟΠΙΟΥ ΔΗΜΟΥ ΚΟΡΩΝΗΣ ΠΟΥ ΕΚΧΕΡΣΩΘΗΚΕ ΠΑΡΑΝΟΜΑ ΑΠΟ ΤΟΝ ΔΟΥΡΑΛΑ ΚΩΝΣΤΑΝΤΙΝΟ ΤΟΥ ΝΙΚΟΛΑΟΥ ΚΑΤΟΙΚΟ ΧΑΡΑΚΟΠΙΟΥ

- Εμβαδόν Τμήμα 1 Α,Β,Γ,........Λ,Μ,Α = 2,6 στρμ.
Τμήμα 2 Ν,Ξ,Ο........Ψ,Ω,Α1,Β1,Ν = 3,0 στρμ
Σύνολο 5,6 στρμ.

Κλίμακα 1: 1.000

Αντίκειται στην αριθ. 3142/07 απόφαση Γενικού Γραμματέα Περιφέρειας Πελοποννήσου (Διεύθυνση Δασών Μεσσηνίας).

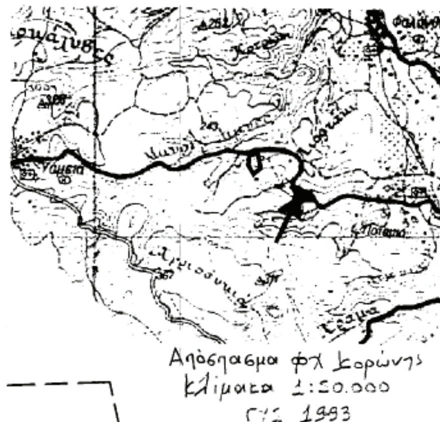

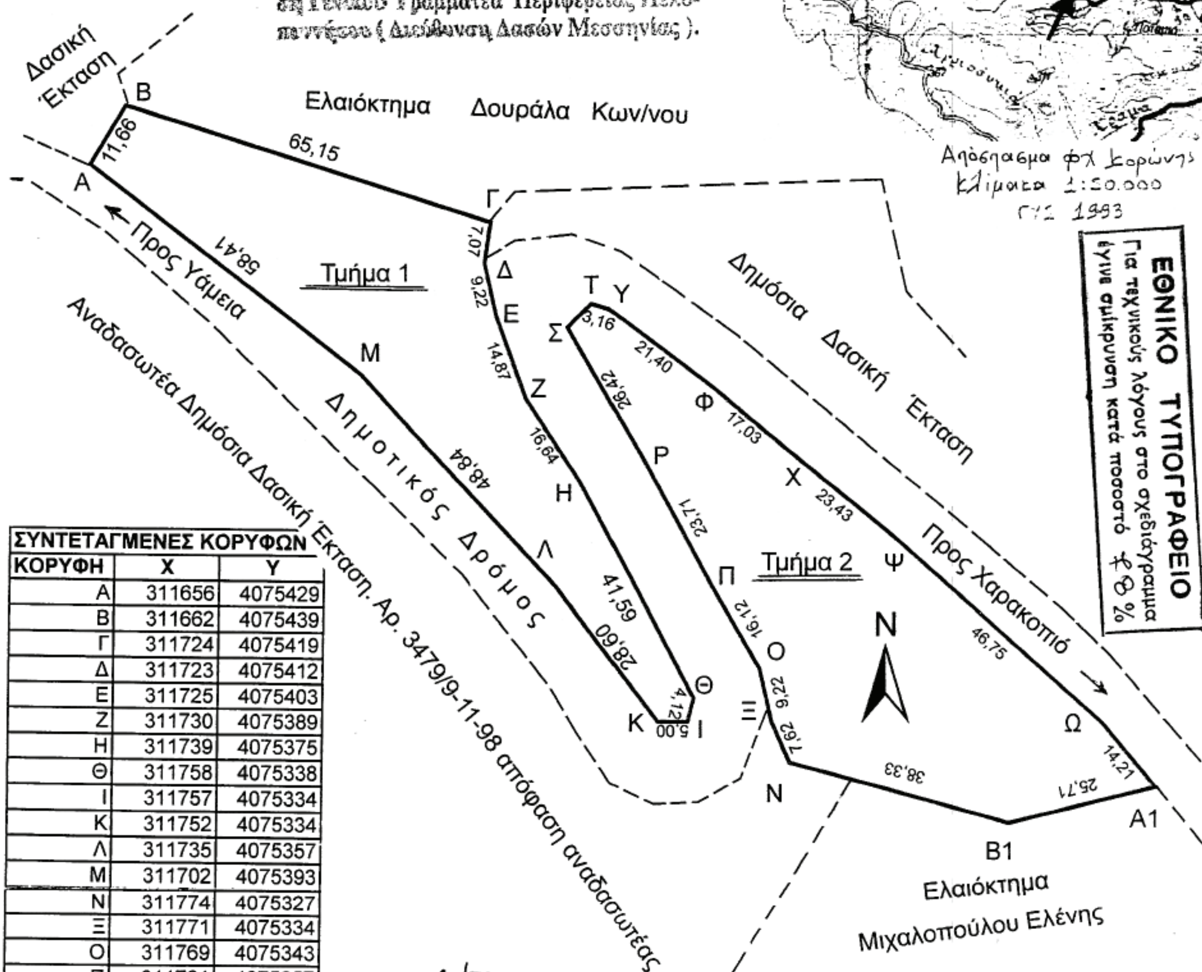

ΕΘΝΙΚΟ ΤΥΠΟΓΡΑΦΕΙΟ
Για τεχνικούς λόγους στο σχεδιάγραμμα έγινε σμίκρυνση κατά ποσοστό 87%

ΣΥΝΤΕΤΑΓΜΕΝΕΣ ΚΟΡΥΦΩΝ		
ΚΟΡΥΦΗ	X	Y
Α	311656	4075429
Β	311662	4075439
Γ	311724	4075419
Δ	311723	4075412
Ε	311725	4075403
Ζ	311730	4075389
Η	311739	4075375
Θ	311758	4075338
Ι	311757	4075334
Κ	311752	4075334
Λ	311735	4075357
Μ	311702	4075393
Ν	311774	4075327
Ξ	311771	4075334
Ο	311769	4075343
Π	311761	4075357
Ρ	311750	4075378
Σ	311737	4075401
Τ	311741	4075405
Υ	311744	4075404
Φ	311761	4075391
Χ	311774	4075380
Ψ	311792	4075365
Ω	311827	4075334
Α1	311836	4075323
Β1	311811	4075317

18/7
ΠΑΝΑΓΙΩΤΗΣ ΚΑΡΑΜΗΤΣΟΣ
ΔΑΣΟΛΟΓΟΣ ΜΕ Α' ΒΑΘΜΟ

Τρίπολη 30/7/2007
Η Γενική Γραμματέας
Περιφέρειας Πελοποννήσου



Αγγέλα Αβούρη

Καλαμάτα 20 - 6 - 2007
Ο Συντάκτης



Βασίλειος Κυριακόπουλος
Δασοπόνος

Γιάννης Συρόπουλος
Δασολόγος

04003832408070008

ΑΠΟ ΤΟ ΕΘΝΙΚΟ ΤΥΠΟΓΡΑΦΕΙΟ
ΚΑΠΟΔΙΣΤΡΙΟΥ 34 * ΑΘΗΝΑ 104 32 * ΤΗΛ. 210 52 79 000 * FAX 210 52 21 004
ΗΛΕΚΤΡΟΝΙΚΗ ΔΙΕΥΘΥΝΣΗ: http://www.et.gr – e-mail: webmaster.et@et.gr